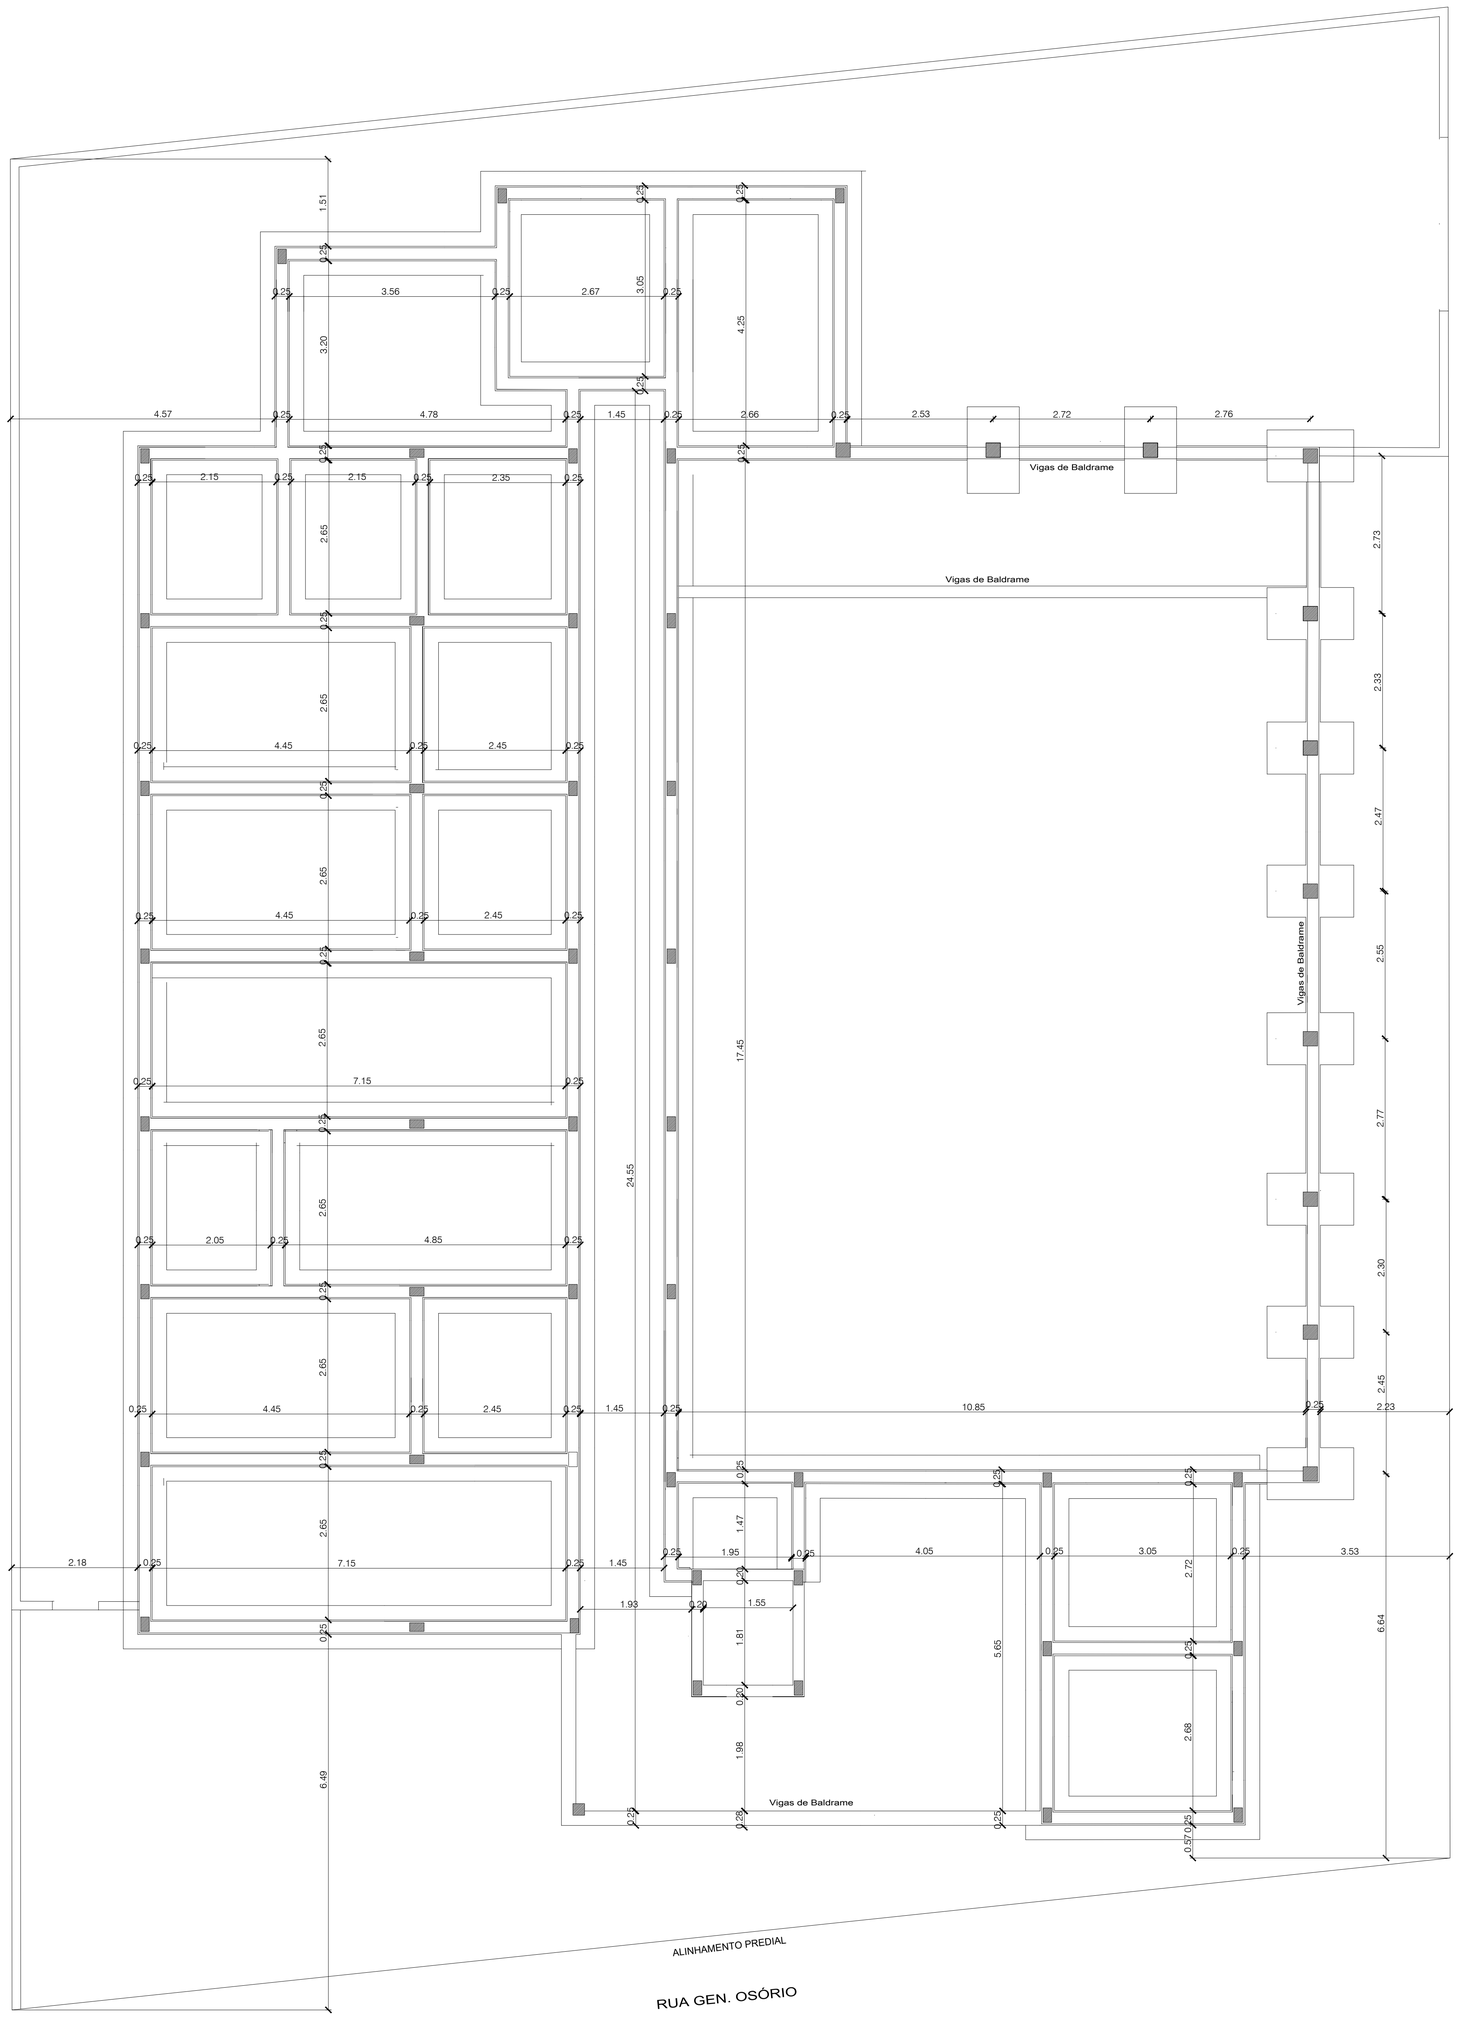

PLANTA FUNDAÇÕES
Esc. 1/50

Espera Pilares

n:42

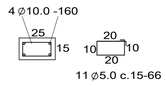

n:12

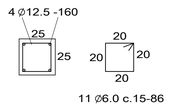

Viga de Baldrame

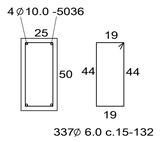

Sapata Corrida
esc. 1/20

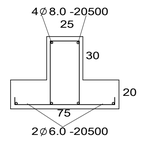

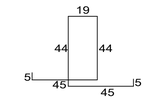

Nível da Fundação

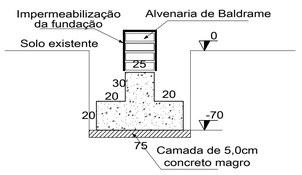

QUADRO DE FERROS FUNDAÇÕES

BITOLA	TIPO	m	PESO unitário	PESO
5.0	CA60	430	0,153	66,0
6.0	CA60	3841	0,221	849,0
8.0	CA50	1064	0,393	418,0
10.0	CA50	447	0,613	275,0
12.5	CA50	74	0,958	71,0
TOTAIS		5739		1679,0
VOL. CONCRETO: 58,0 m3			Fck: 30 Mpa	

OBS: Os quantitativos da ferragem estão acrescidos de 5%

Sapatas Isoladas esc. 1/20

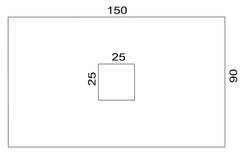

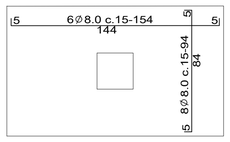

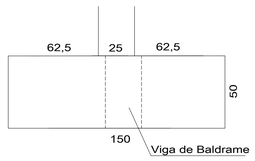

NOTA:

1- AS SAPATAS SEM DIMENSÕES ESPECIFICADAS EM PLANTA CONSIDERAR 75 CM DE LARGURA

2- NÍVEL MINIMO DAS FUNDAÇÕES - 70 CM

3- FUNDO DA VALA DEVE SER PREENCHIDO COM CAMADA DE 5,0 CM DE CONCRETO MAGRO, MINIMO 200 KG/M³ DE CIMENTO

4- TENSÃO ADMISSÍVEL DO SOLO: 0,10 Mpa

5- ALVENARIA DE BALDRAME DEVERÁ SER EXECUTADA COM TIJOLO MACIÇO À TIÇÃO ATÉ O NÍVEL DO CONTRAPISO.

6 -A FUNDAÇÃO DEVERÁ SER IMPERMEABILIZADA COM 3 DEMÃOS DE HIDROASFALTO NAS LATERAIS E FACE SUPERIOR DA ALVENARIA DE BALDRAME.

7- DEIXAR ESPERAS PARA EMENDA DA ARMADURA DOS PILARES

TODAS AS MEDIDAS DEVEM SER VERIFICADAS NO LOCAL

	MOD. Nº	ALTERAÇÃO EFETUADA	RESP.	DATA

só projetos

PROJETO PARA CONSTRUÇÃO DA
CÂMARA MUNICIPAL DE
SÃO JOSÉ DO NORTE

PROJETO:
Projeto para a construção da Câmara Municipal de Vereadores de São José do Norte localizada a Rua. Gen. Osório n° 575 - Matricula n° 4487

DATA
Out/2021

RESPONSÁVEL TÉCNICO:
Eng. Francisco von Ameln Luzzardi
CREA RS 66948

PROPRIETÁRIO:
Câmara Municipal de Vereadores de São José do Norte
CNPJ n°00.653.833/0001-51

DESL.: FRANCISCO
ESC.: Indicada

PRANCHA
ES -1/4

CONTEÚDO DA PRANCHA:
Planta de Fundações